


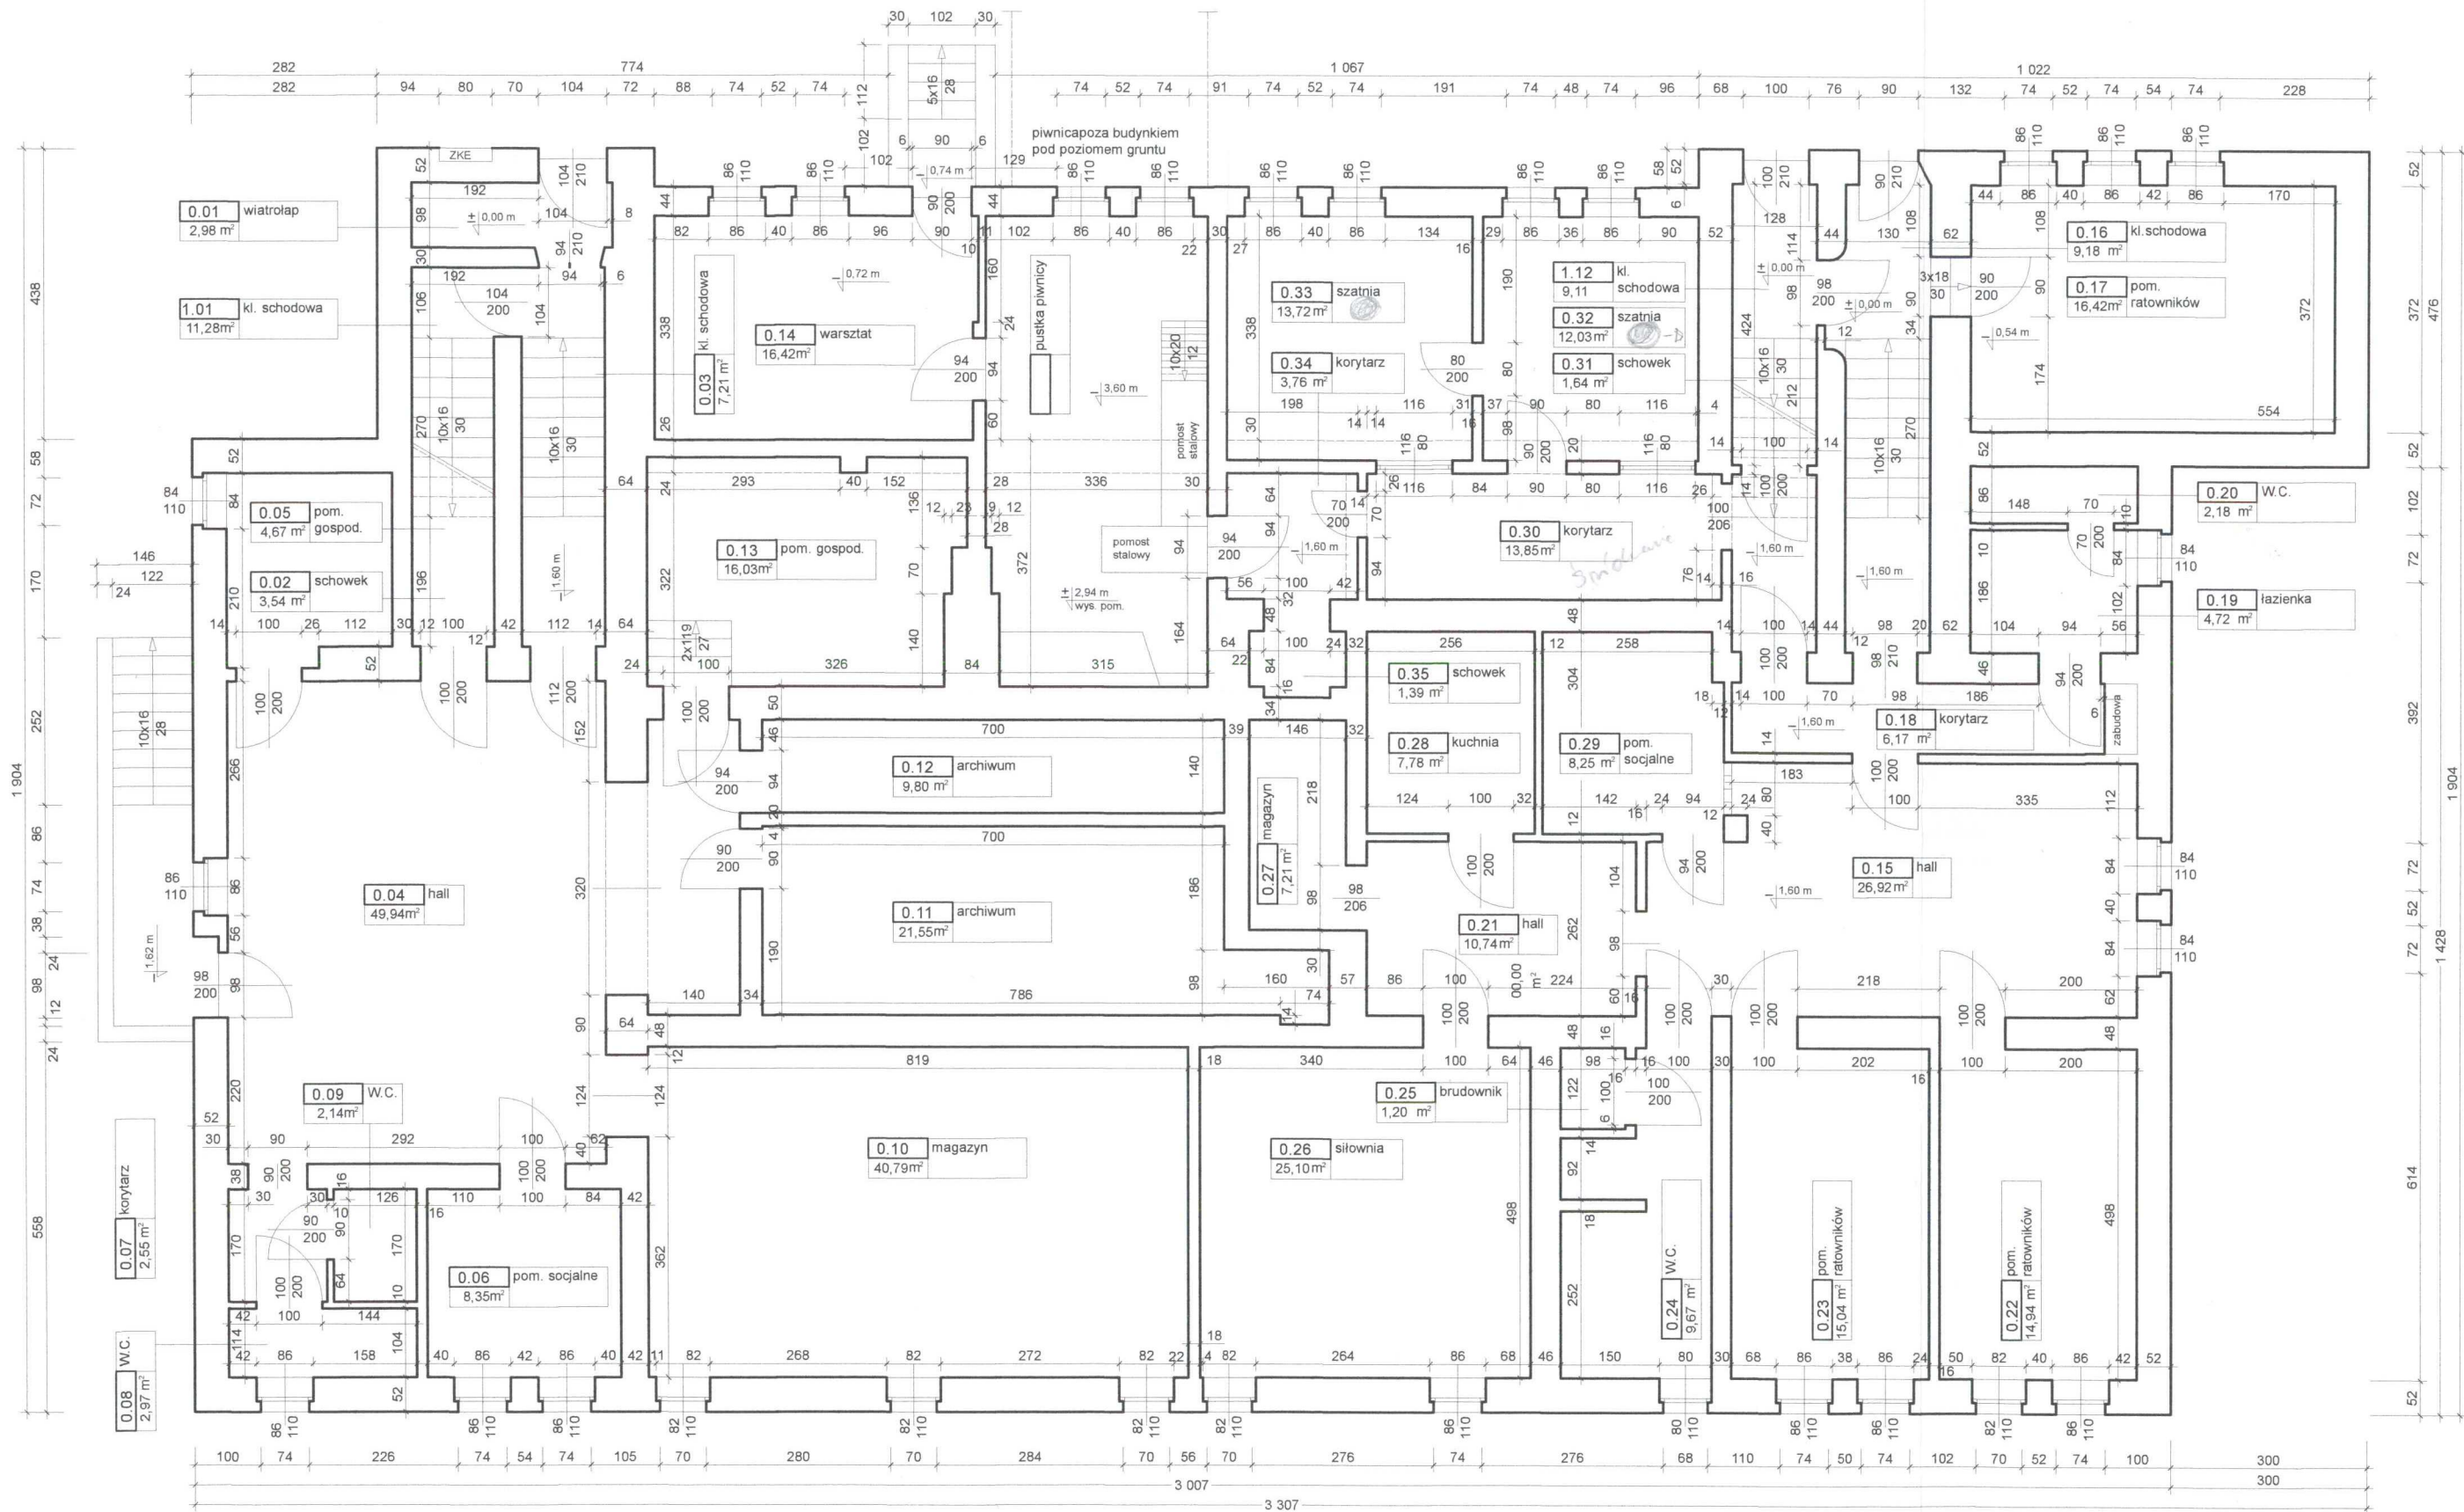

Lp.	DATA:	WYSZCZEGÓLNIENIE ZMIAN	PROJEKTANT:
TABELA ZMIAN RYSUNKU			

OPRACOWAŁ:	mgr inż. arch. MICHAŁ STASZEWSKI upr. 6191/Gd/94	mgr inż. arch. Michał Staszewski tel. 70 502/ 891 175	
PROJEKTOWAŁ:			
SPRAWDZIŁ:			
KOORDYNATOR:	mgr inż. arch. MICHAŁ STASZEWSKI upr. 6191/Gd/94		
INWESTOR:	MIEJSKA STACJA POGOTOWIA RATUNKOWEGO W GDYNI GDYNIA, ul. ŻWIRKI I WIGURY 14	DATA:	14.02.2023r
OBIEKT:	INWENTARYZACJA BUDYNKU STACJI POGOTOWIA RATUNKOWEGO W GDYNI GDYNIA, ul. BIAŁOWIEŚKA 1	SKALA:	1 : 100
NAZWA RYSUNKU:	RZUT SUTERENA	NR. RYS.	A - 02

UWAGA! NINIEJSZE ROZWIĄZANIA PROJEKTOWE PODLEGAJĄ OCHRONIE PRAWNEJ USTAWĄ O PRAWIE AUTORSKIM I PRAWACH POKREWNÝCH z dn. 4.02.1994r Dz. U. Nr 24 poz.83 KODOWANIE: RZP/POW/STASZEWSKI, WPROWADZANIE ZMIAN ORAZ ADAPTACJA, MOŻLIWA JEST ZA ZGODĄ mgr inż. arch. MICHAŁA STASZEWSKIEGO; mob.: 702891 175; e-mail: mstas@wp.pl