


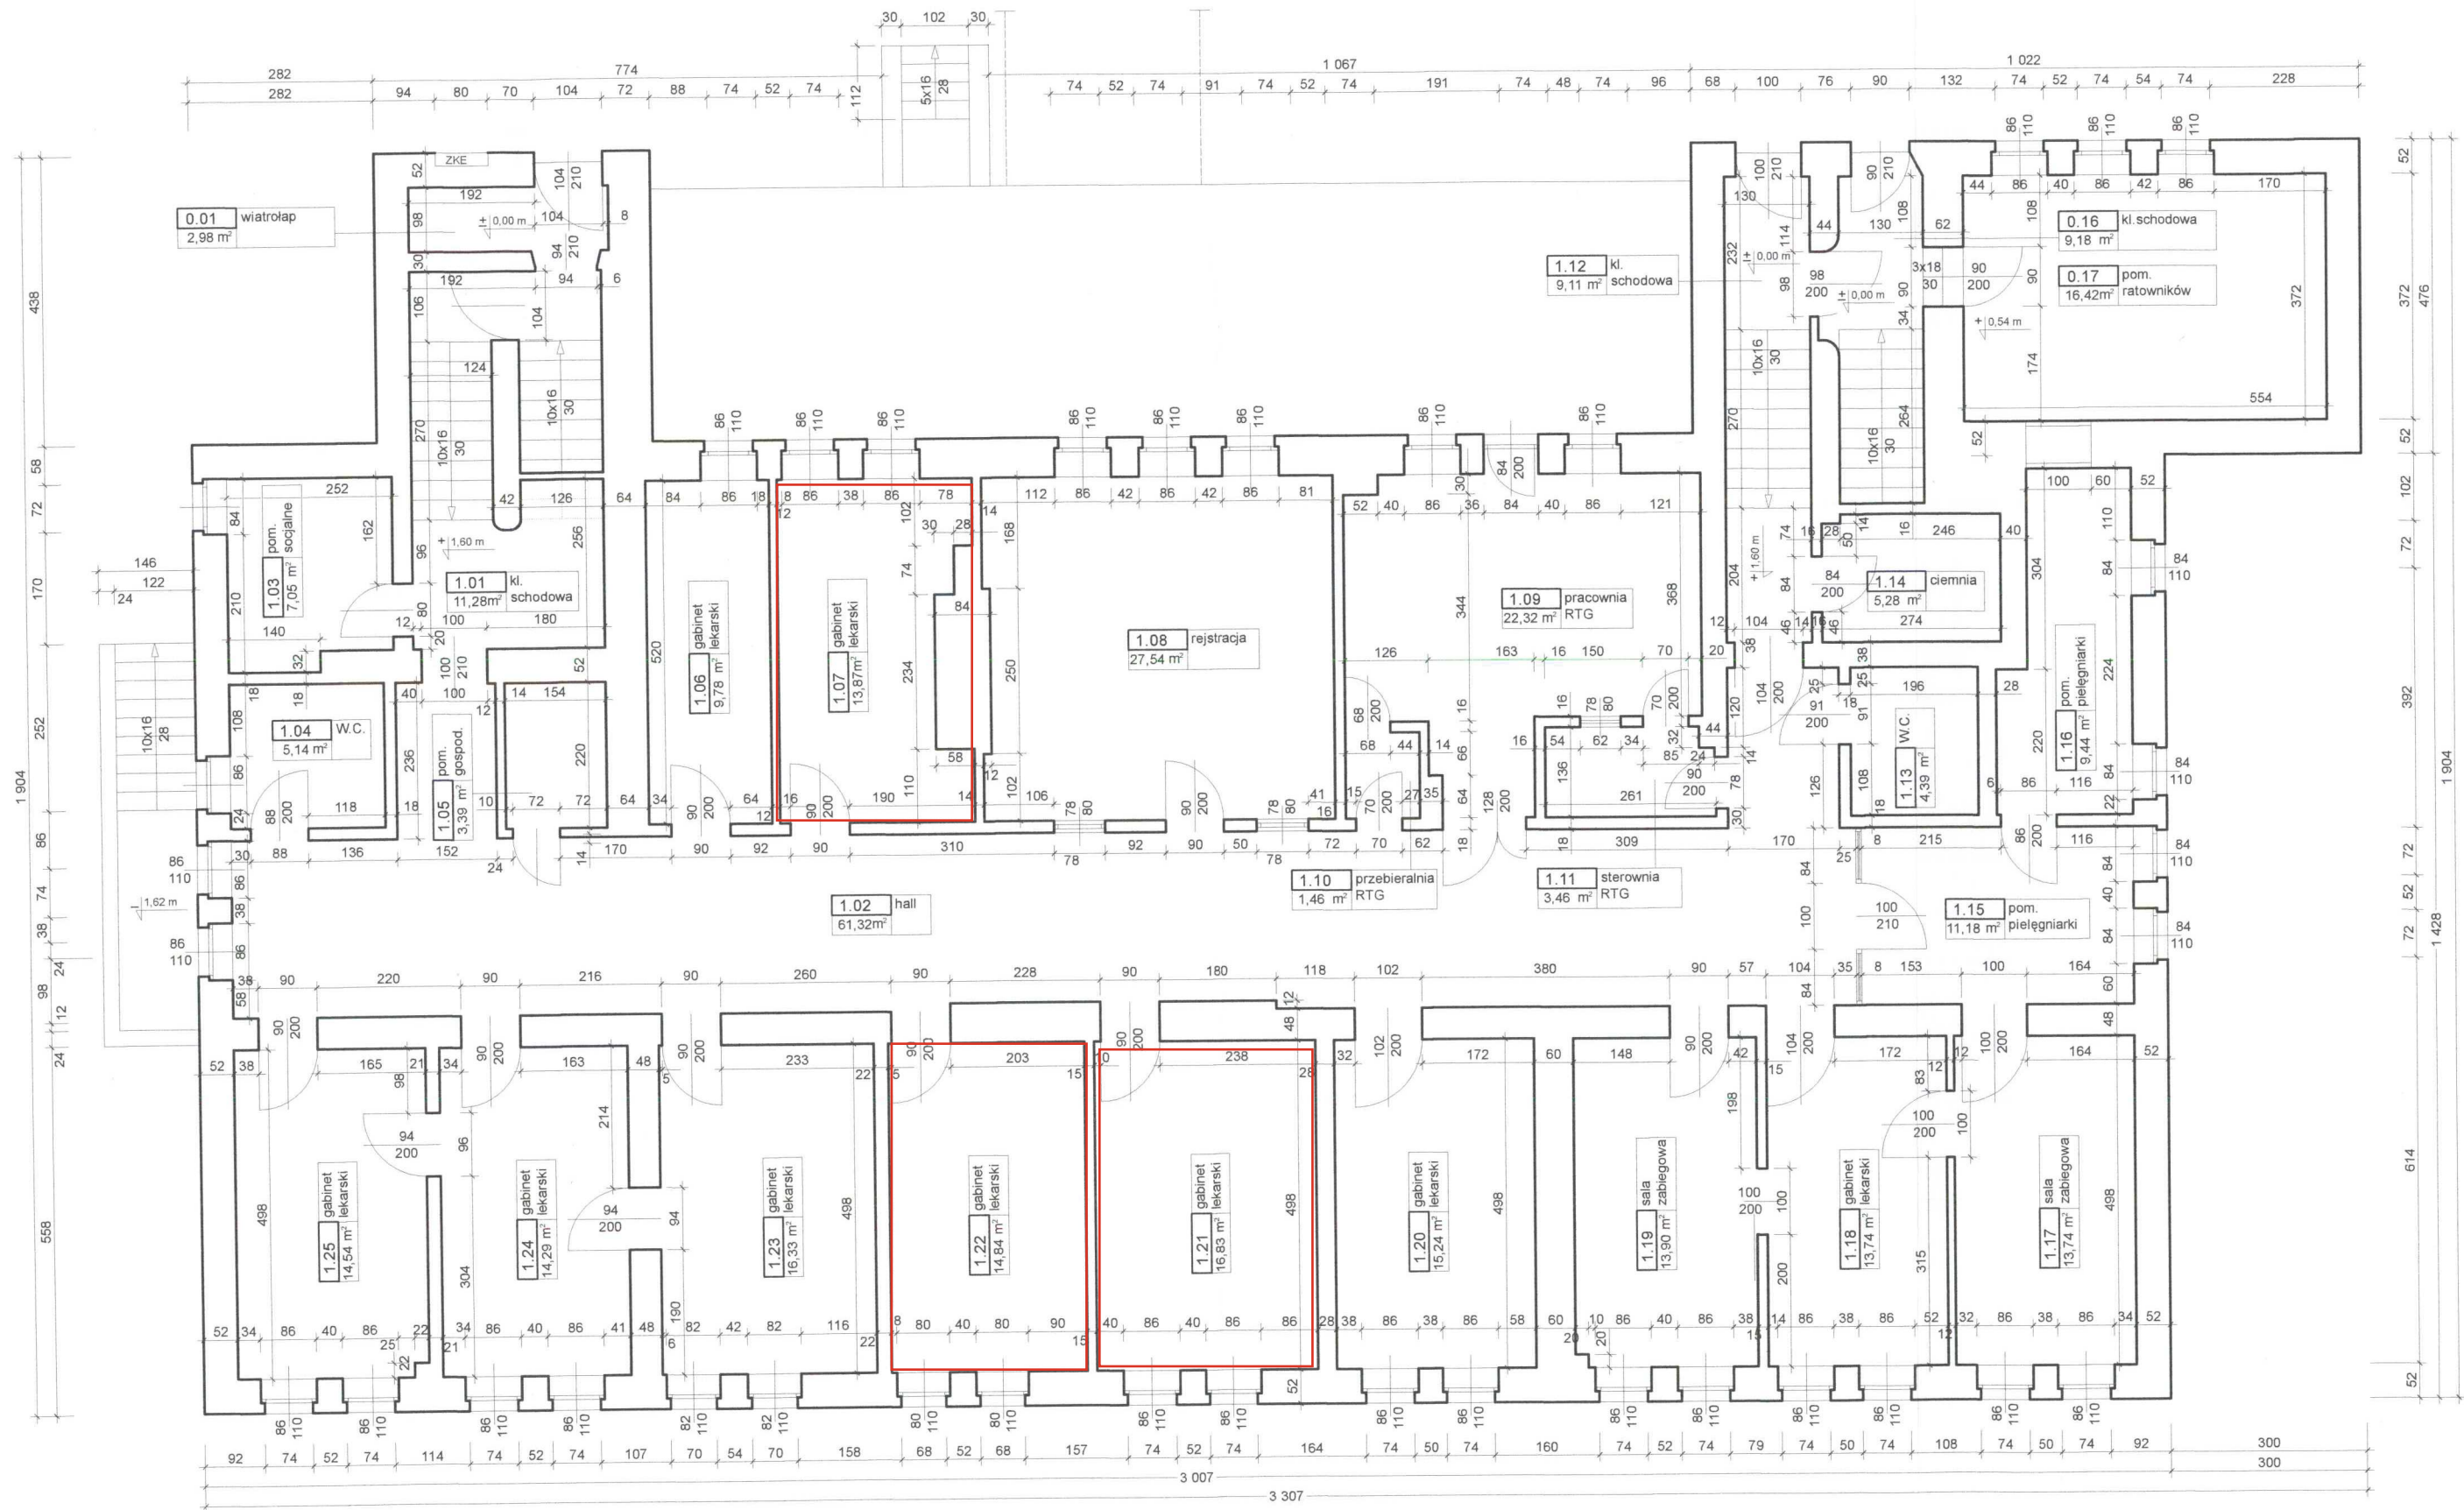

| Lp.  | DATA: | WYSZCZEGÓLNIENIE ZMIAN | PROJEKTANT: |
|------|-------|------------------------|-------------|
| 1.   |       |                        |             |
| 2.   |       |                        |             |
TABELA ZMIAN RYSUNKU

|                |                                                                                          |   |             |
|----------------|------------------------------------------------------------------------------------------|---|-------------|
| OPRACOWAŁ:     | mgr inż. arch. MICHAŁ STASZEWSKI upr. 6191/G4/94                                         | <br>mgr inż. arch.<br>Michał Staszewski<br>tel. /0 502/ 891 175 |             |
| PROJEKTOWAŁ:   |                                                                                          |   |             |
| SPRAWDZIŁ:     |                                                                                          |   |             |
| KOORDYNATOR:   | mgr inż. arch. MICHAŁ STASZEWSKI upr. 6191/G4/94                                         |   |             |
| INWESTOR:      | MIEJSKA STACJA POGOTOWIA RATUNKOWEGO W GDYNI<br>GDYNIA, ul. ŻWIRKI I WIGURY 14           |   |             |
| OBIEKT:        | INWENTARYZACJA BUDYNKU STACJI POGOTOWIA RATUNKOWEGO W GDYNI<br>GDYNIA, ul. BIAŁOWIESKA 1 | DATA:   | 14.02.2023r |
| NAZWA RYSUNKU: | RZUT PARTERU                                                                             | SKALA:   | 1 : 100     |
|                |                                                                                          | NR. RYS.   | A - 03      |


UWAGA! NINIEJSZE ROZWIĄZANIA PROJEKTOWE PODLEGAJĄ OCHRONIE PRAWNEJ "USTAWA O PRAWIE AUTORSTWA I PRAWACH POKREWNYCH" z dn. 4.02.1994r. Dz. U. Nr 24, poz. 83. KOPIOWANIE, ROZPOWŚSZECHNIANIE, WPROWADZANIE ZMIAN ORAZ ADAPTACJA, MOŻLIWA JEST ZA ZGODĄ mgr inż. arch. MICHAŁA STASZEWSKIEGO, mob. 662891 175, e-mail: mstasz@p.p.pl.